


SCALA 1:5000

COMUNE di DESENZANO d/G
PIANO INTEGRATO DI INTERVENTO
 loc. TASSERE
 Verifica ai fini della valutazione ambientale

TAV. 3: vincoli comunali

- pozzi e prese a lago
- ripetitori
- Fasce di rispetto allevamenti (200m)
- fascia di rispetto pozzi (200m)
- linee elettrodotti

ISO ambiente srl - MAZZANO (bs)

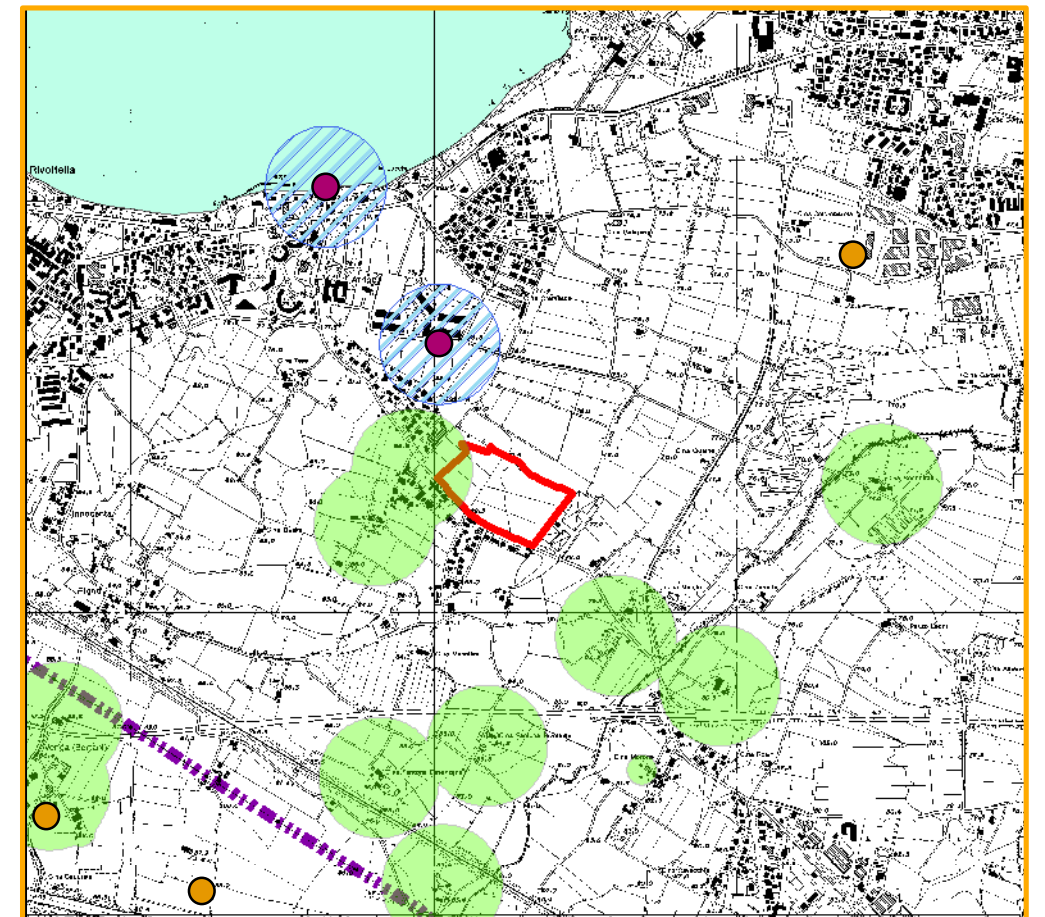

SCALA 1:25000